



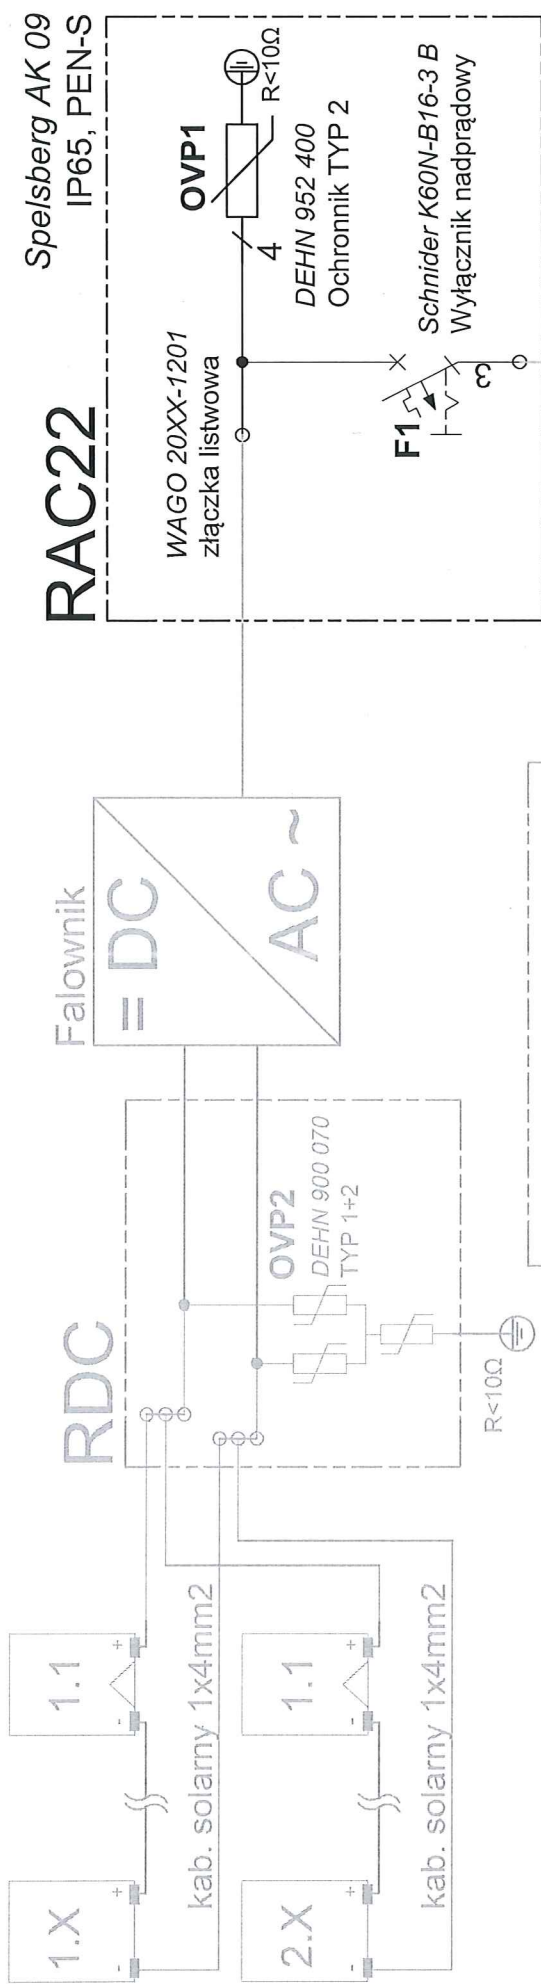

Spelsberg AK 09
IP65, PEN-S



RAC22

Istn. Tablica Licznikowa

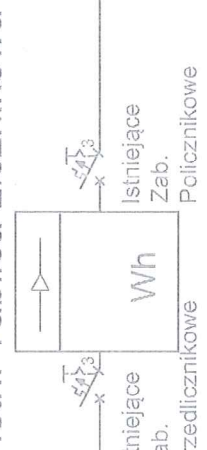

Do rozdzielni głównej budynku

ML SYSTEM S.A.
Zaczenie 190G 36-062 Zaczenie
NIP: 517 02 04 997
REGON: 180208288 KRS: 0000353238

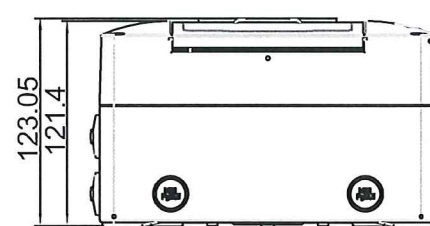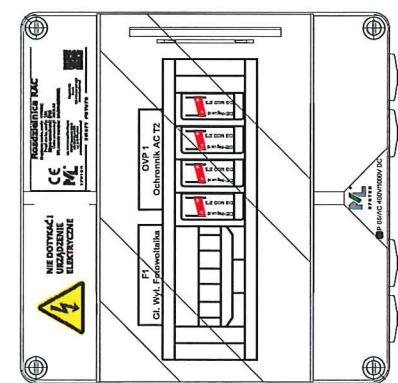

ML SYSTEM S.A. Zaczenie 190G 36-062 Zaczenie		Projekt: Rozdzielnia z ochrona przepięciową T2 oraz zabezpieczeniami nadprądowymi	
faza: PROD	Podpis: <i>PROD</i>	Sprawdził i przekazał: Pysik Marcin	Podpis: <i>Pysik</i>
Opracował: Modlisz Artur	Podpis: <i>Artur</i>	Data opracowania: 01.2020	Ocebrał i zaakceptował: Pysik Marcin
Nazwa rysunku: RAC22/3F/B16A/T2		Revizja: 00	skala: 1:1
nr rys: 22		Data przekazania: 01.2020	